


PARC D'ACTIVITES INDUSTRIELLES DE MONASTIR

2ème phase

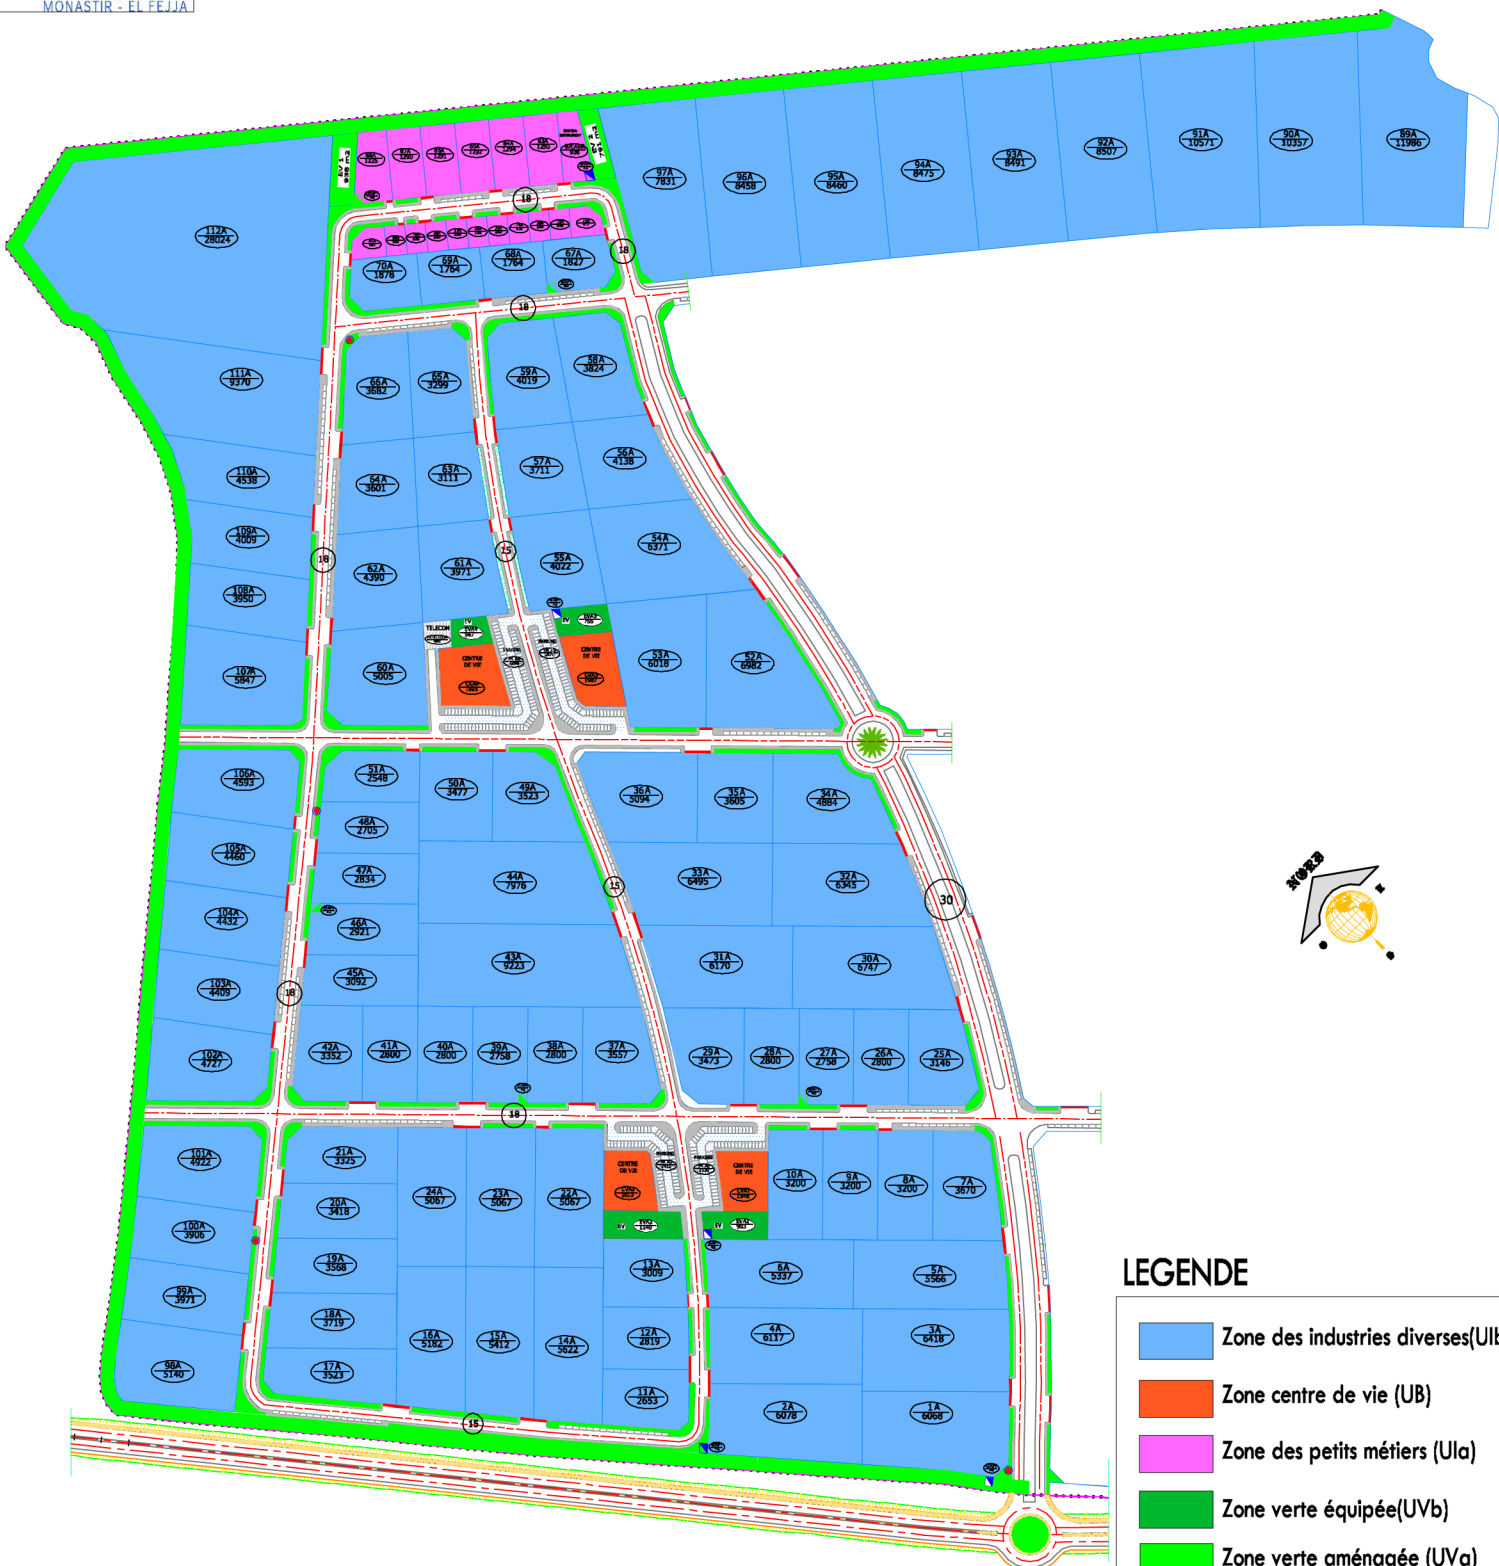

LEGENDE

- Zone des industries diverses(UIb)
- Zone centre de vie (UB)
- Zone des petits métiers (UIa)
- Zone verte équipée(UVb)
- Zone verte aménagée (UVa)